

正面ポーチフェンス左端側

正面ポーチフェンス右端側


正面ポーチフェンス階段接続側

別図に変更





別図に変更

正面ポーチフェンス東面

ジョイント詳細 1:3

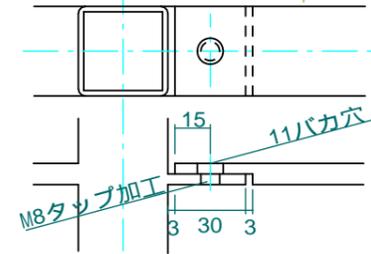

親柱下部詳細 1:3

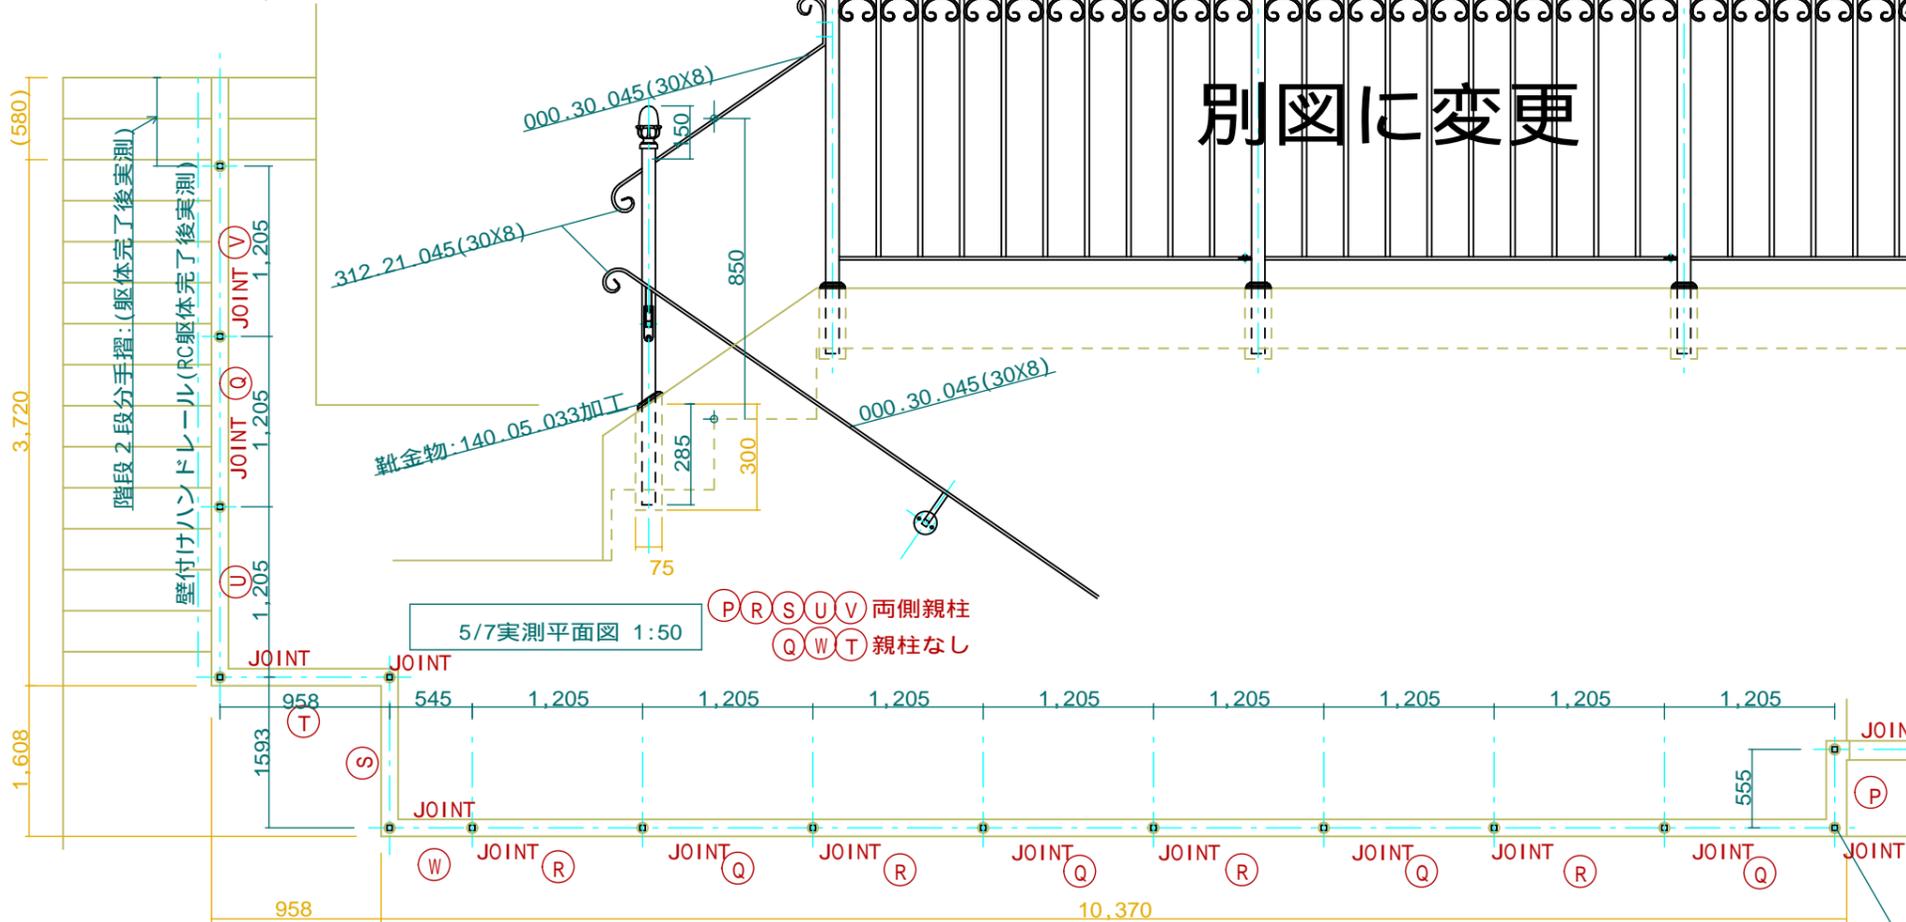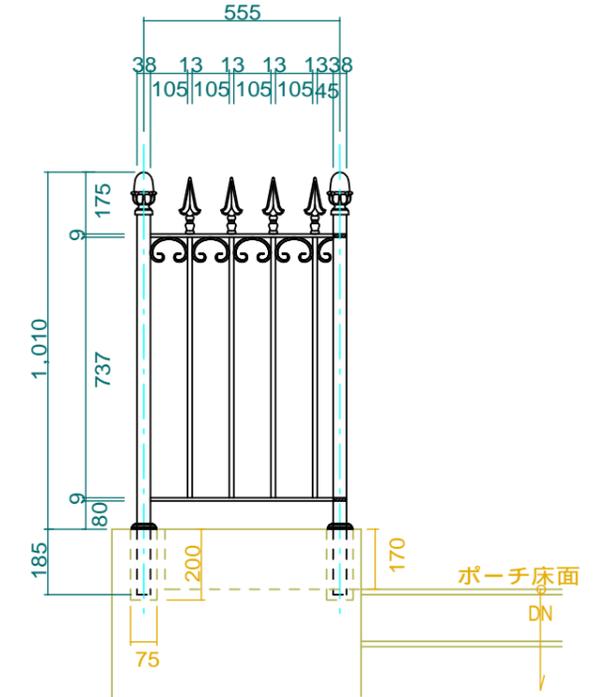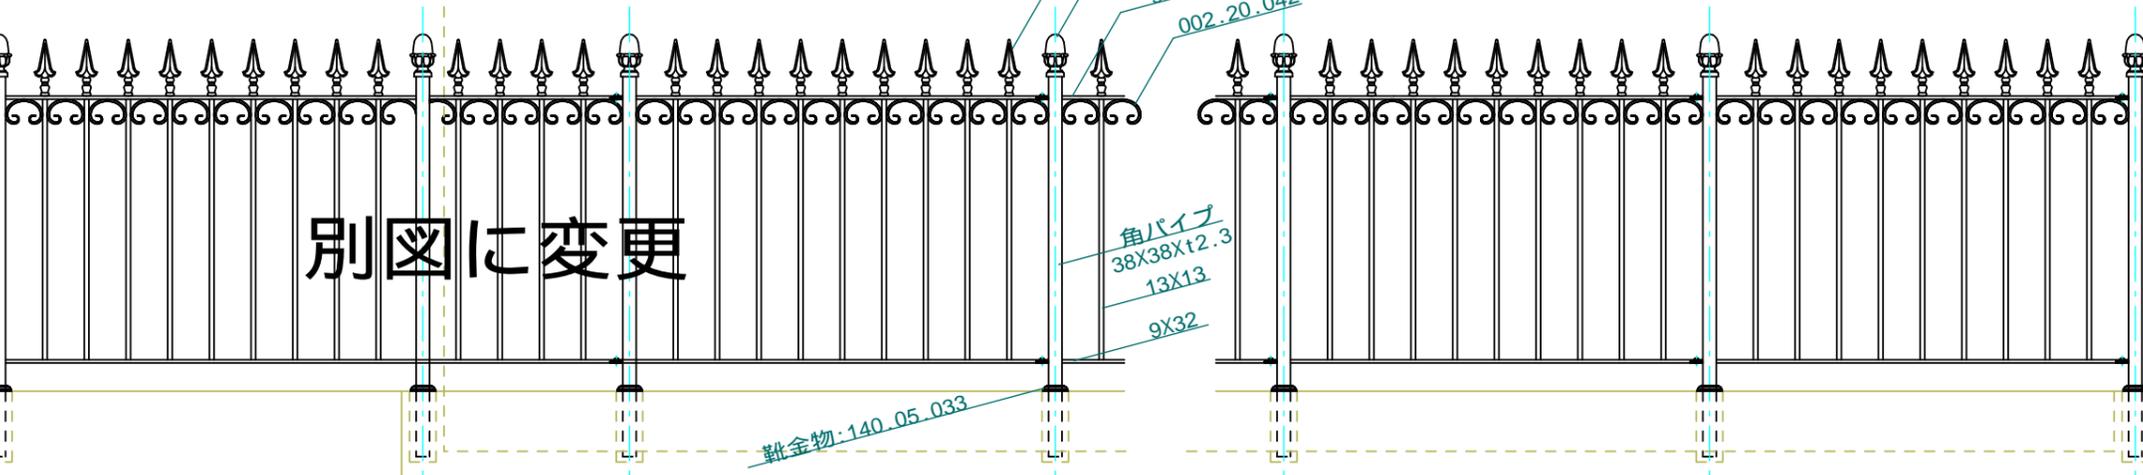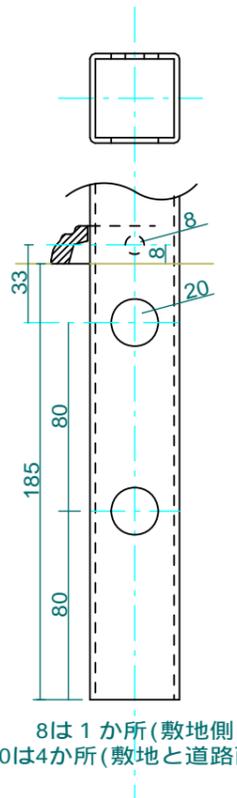

①P ②R ③S ④U ⑤V 両側親柱
⑥Q ⑦W ⑧T 親柱なし

製作図

No. PF-041	Title:
View:	Subject: 正面・東面ポーチフェンス
Scale(Size): 1:20(A3)	Date: _____
Sign: _Wt_j	
LECKY METAL ORNAMENTS JAPAN	

建込み基準親柱