


既存アルミ製唐草パネル再利用、既存ハンドレール使用

透明ガラス t 6 飛び散防止フィルム貼り付け

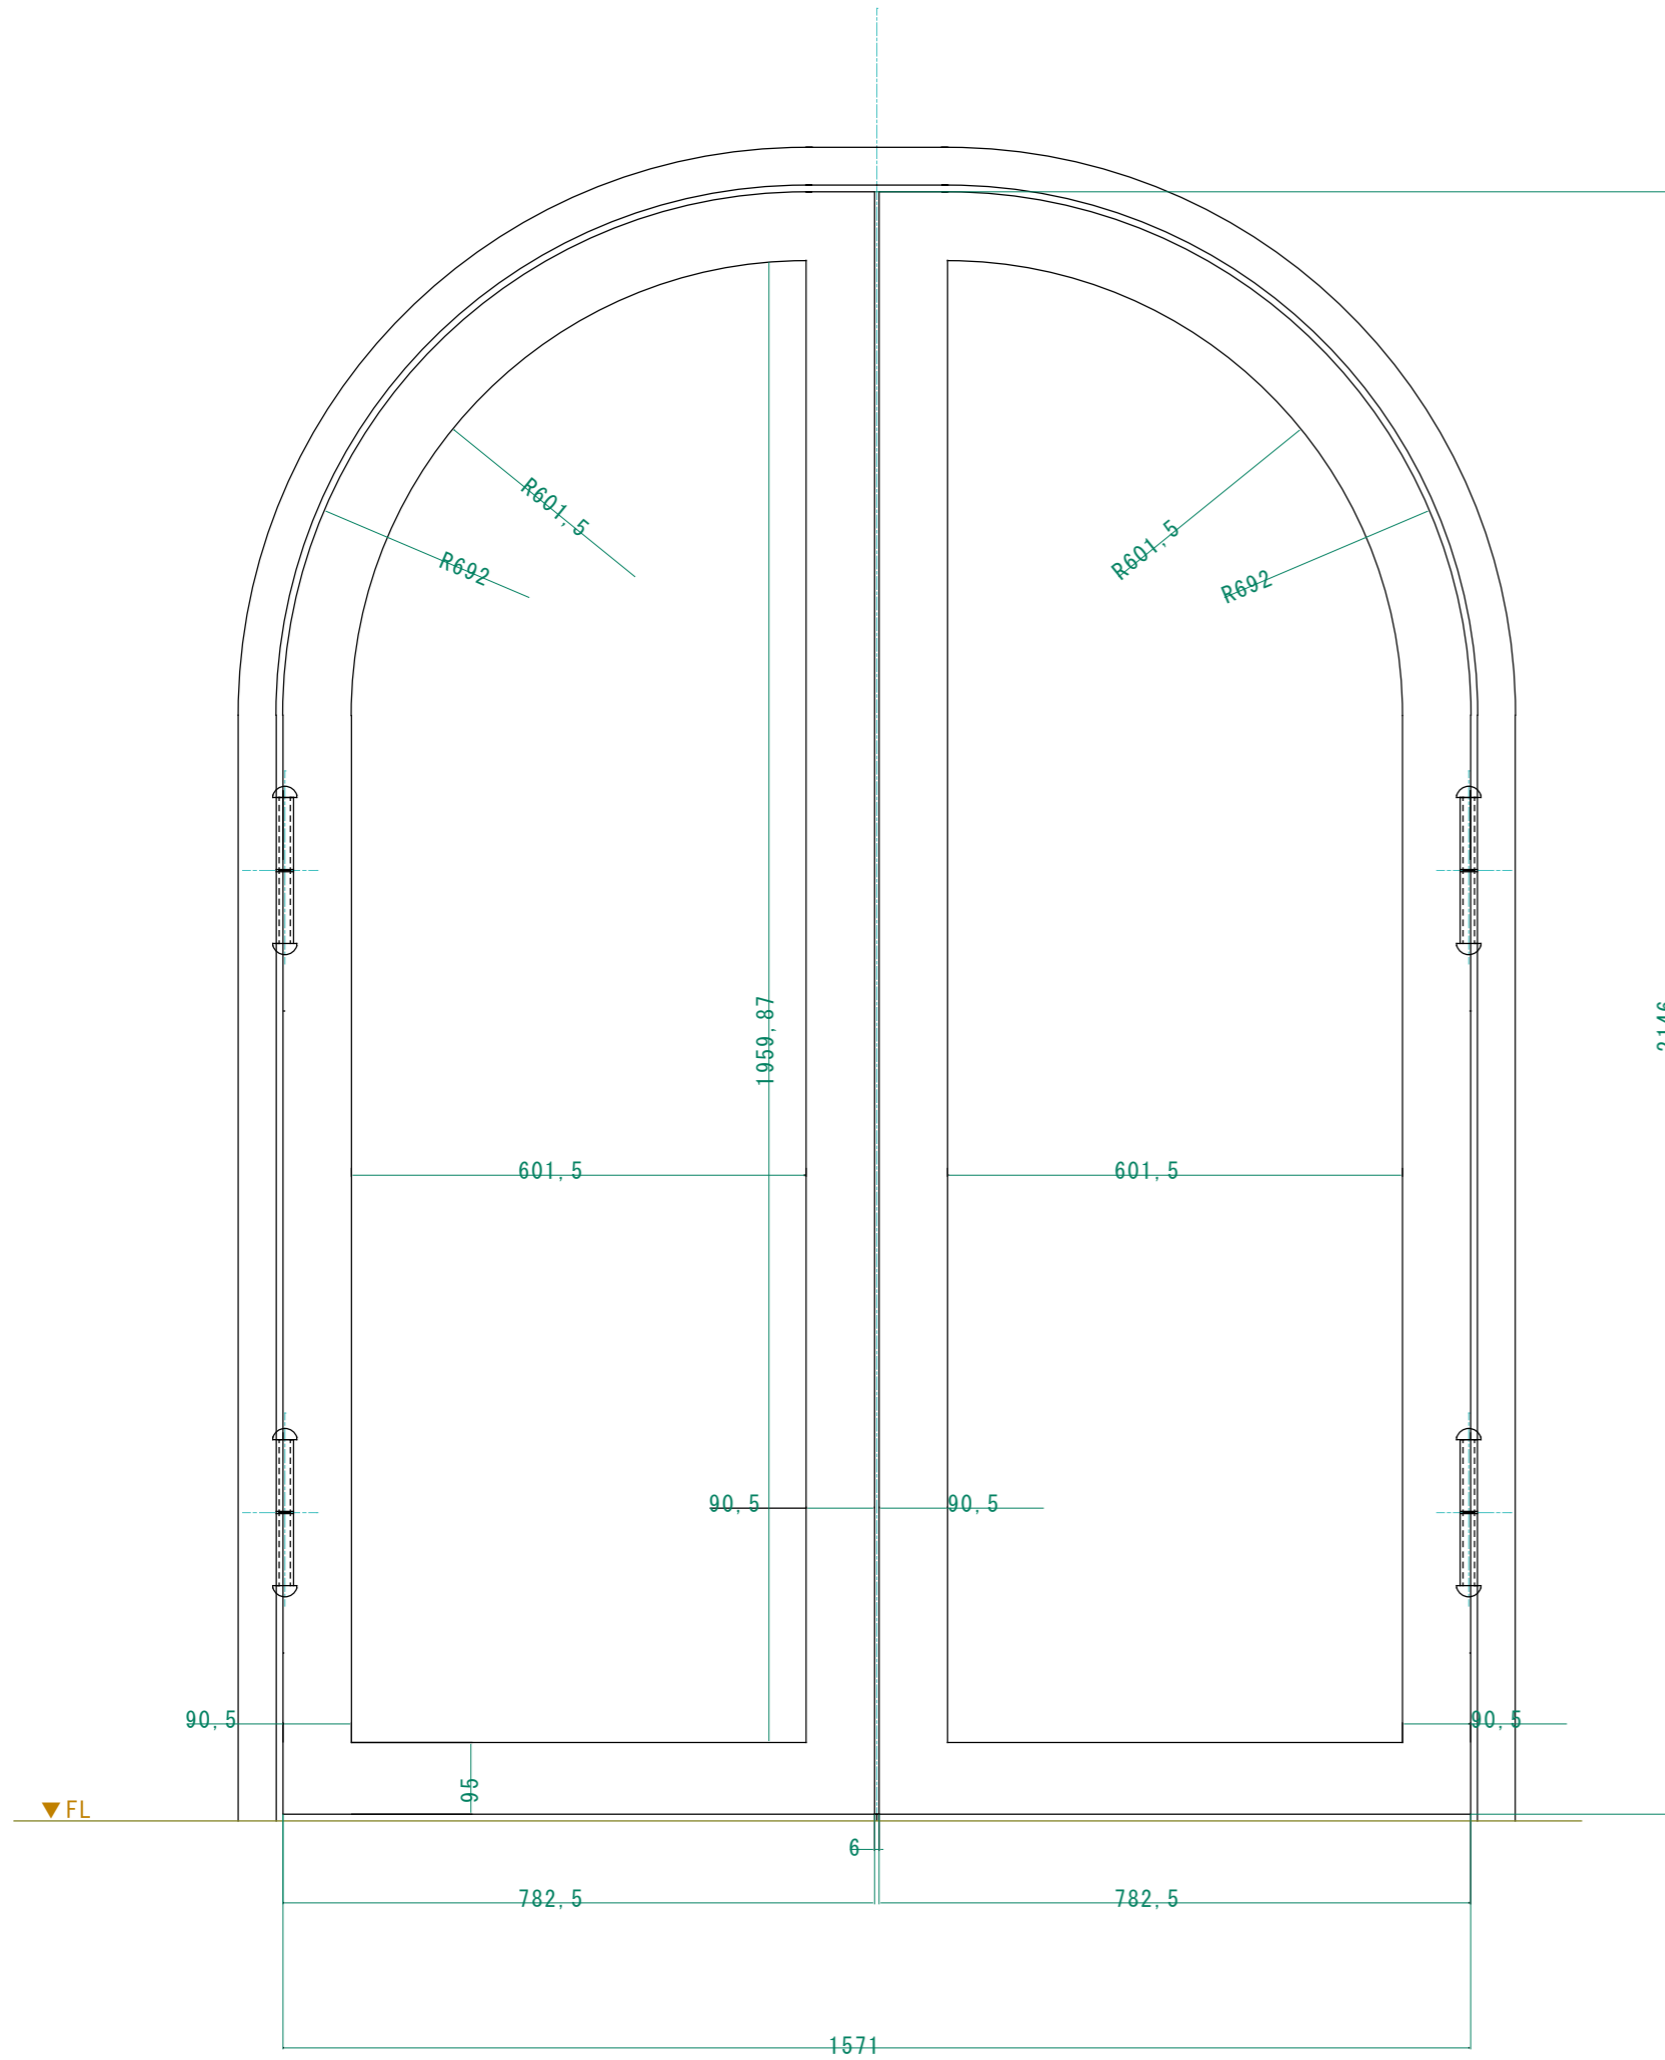

オートヒンジ交換

日東工屋外重量扉用

吊元枠ステンレスアングル t 3補強