


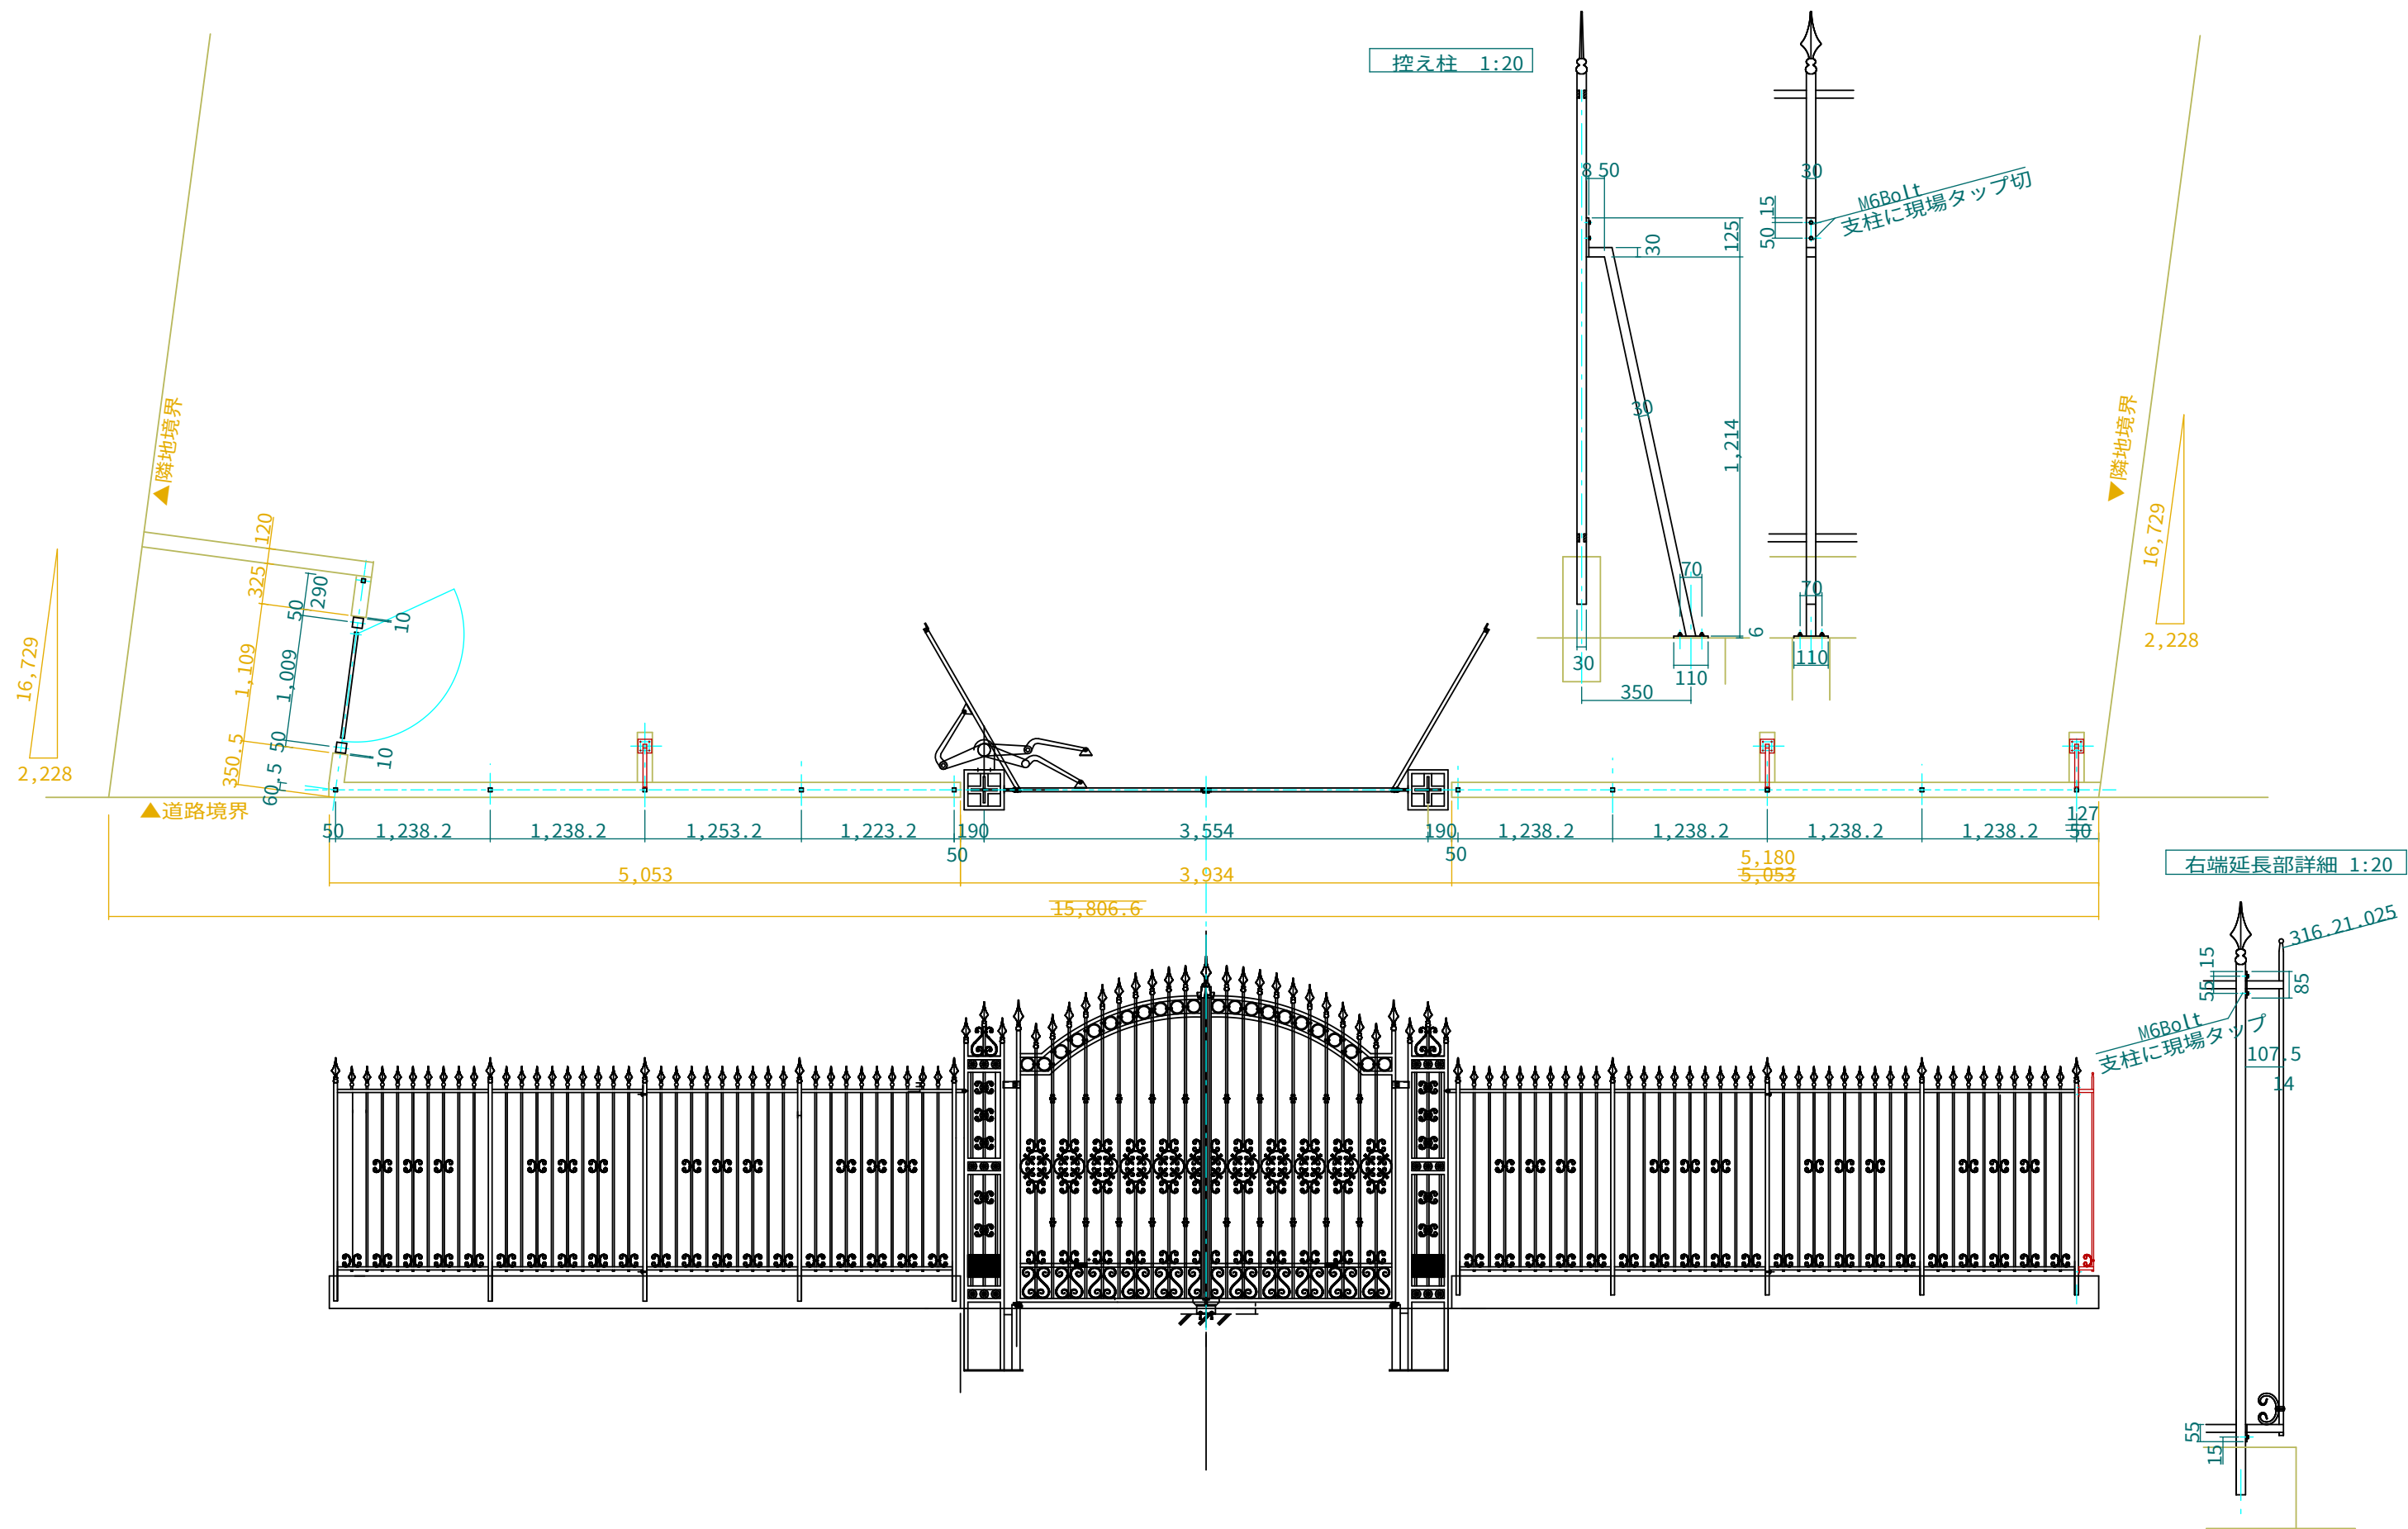

※ 05/23 右端延長部
※ 05/23 追加控え柱

No. 1-0599-32		Title:	
View:		Subject: 外構フェンス・門扉 柱割付	
Scale (Size): 1:50 (A3)		Date: _____ Sign: wtj	
L F R		LECKY METAL ORNAMENTS JAPAN	
B			