


池沿い道路

ヒンジ取付方法は工務店様の調査結果による

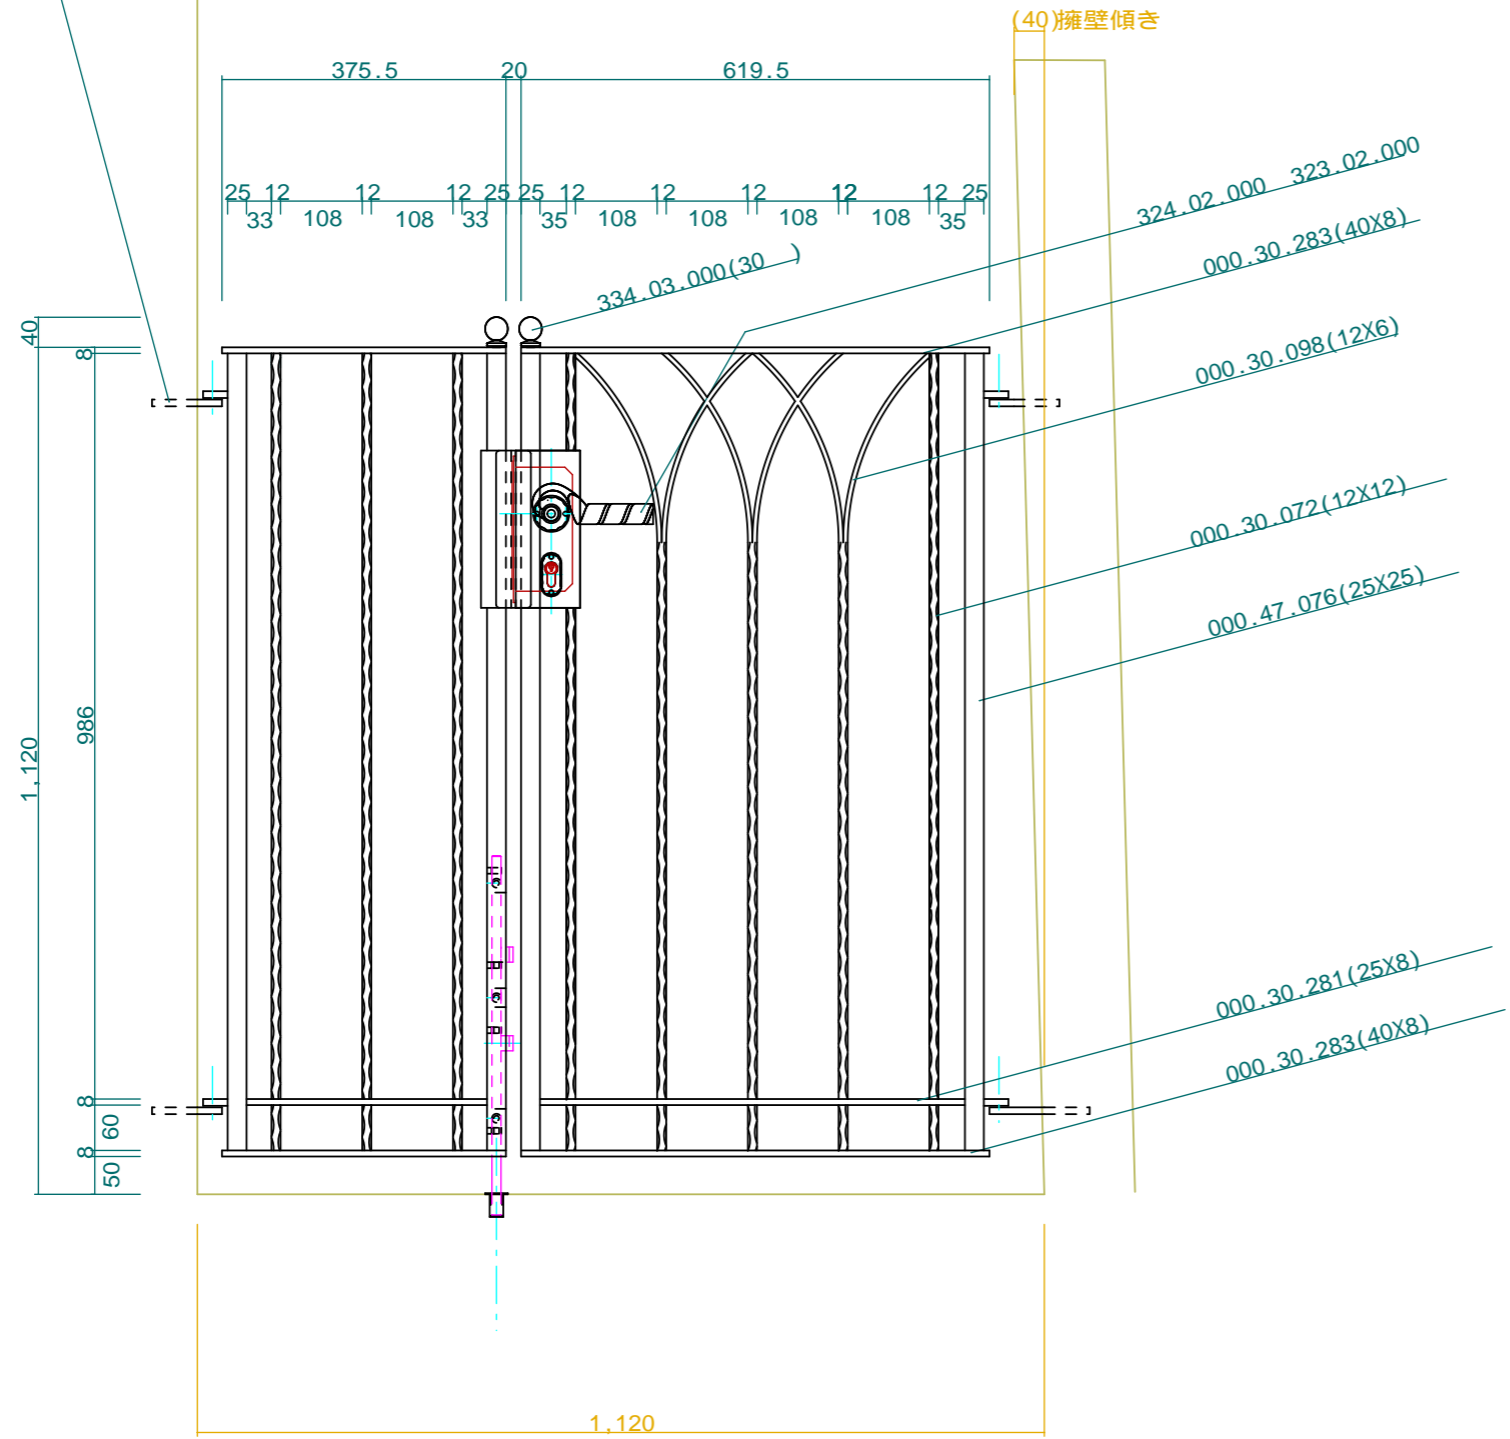

No.	2	Title:	
View:	T	Subject:	門扉
	L	Scale(Size):	1:10(A3)
	F	Date:	
	R	Sign:	Wij
	B	LECKY METAL ORNAMENTS JAPAN	