

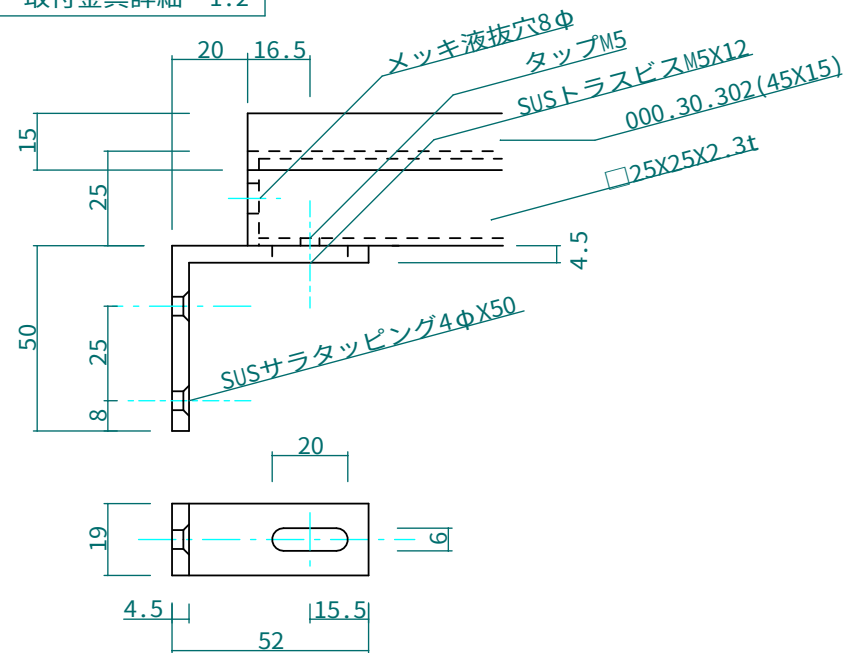


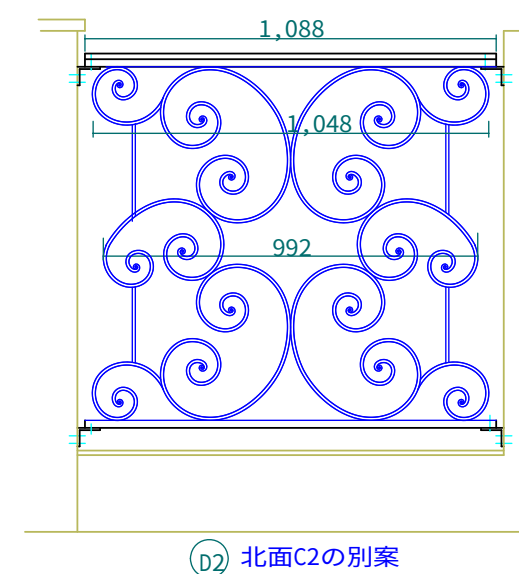


北面

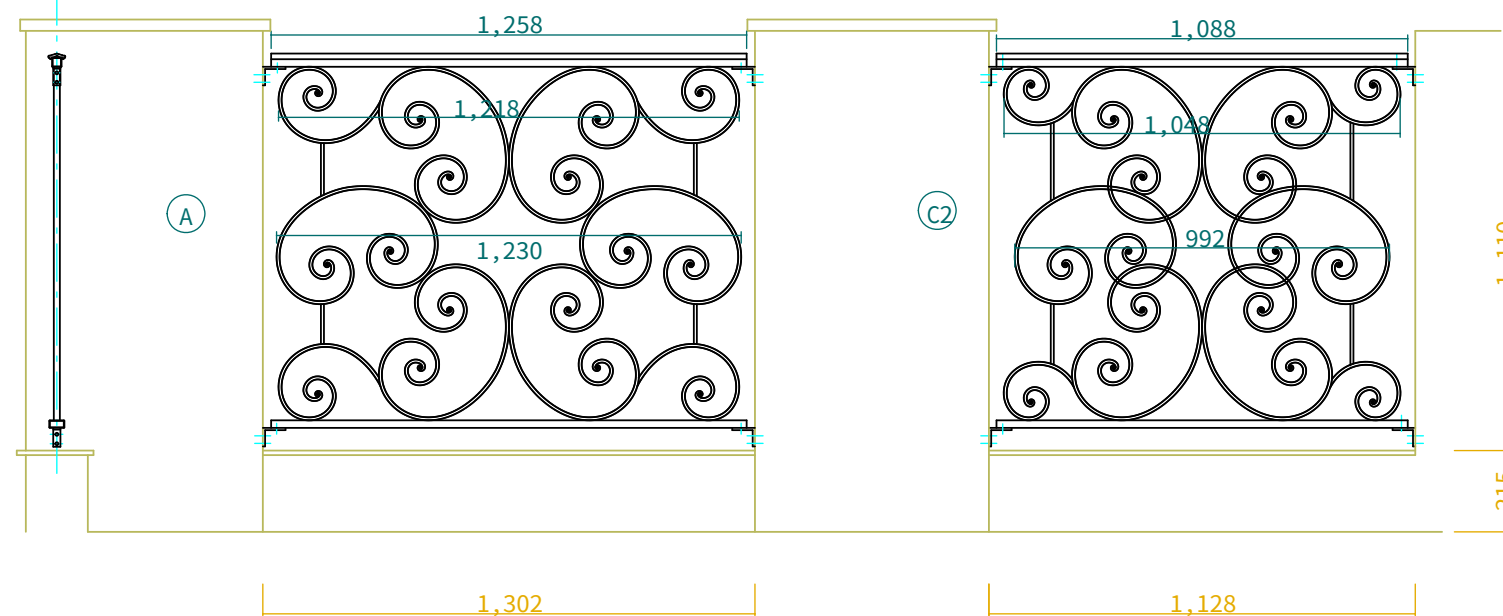


D2 北面C2の別案

西面

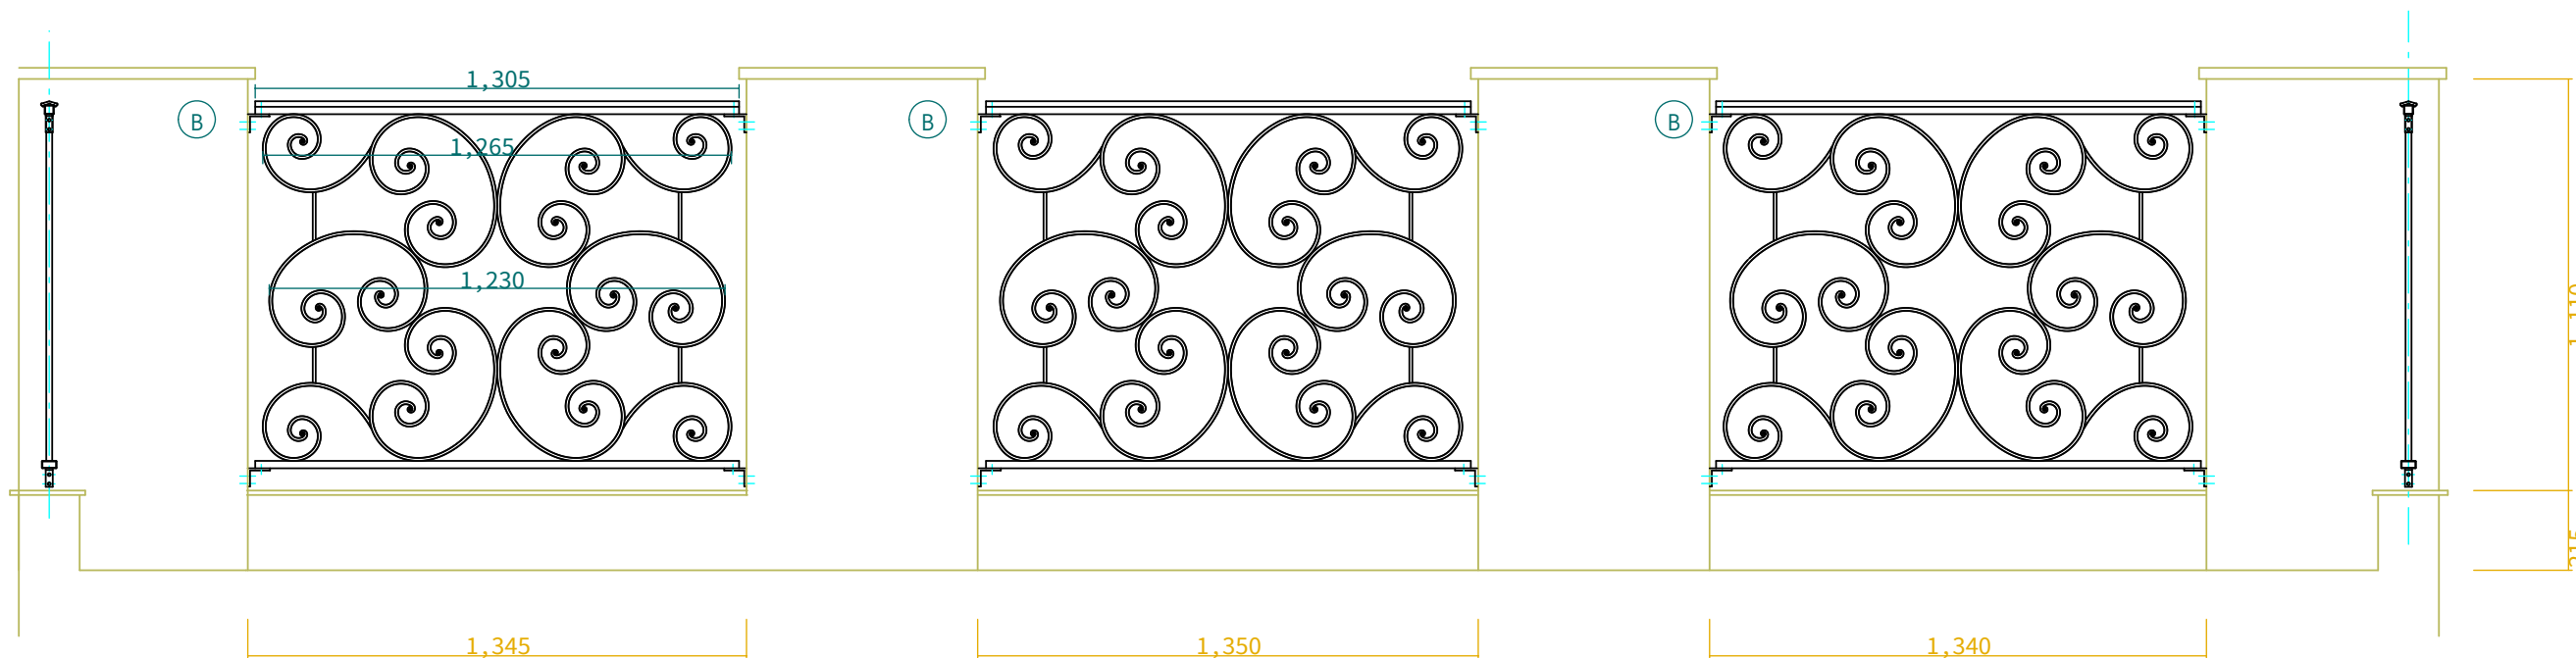

南面

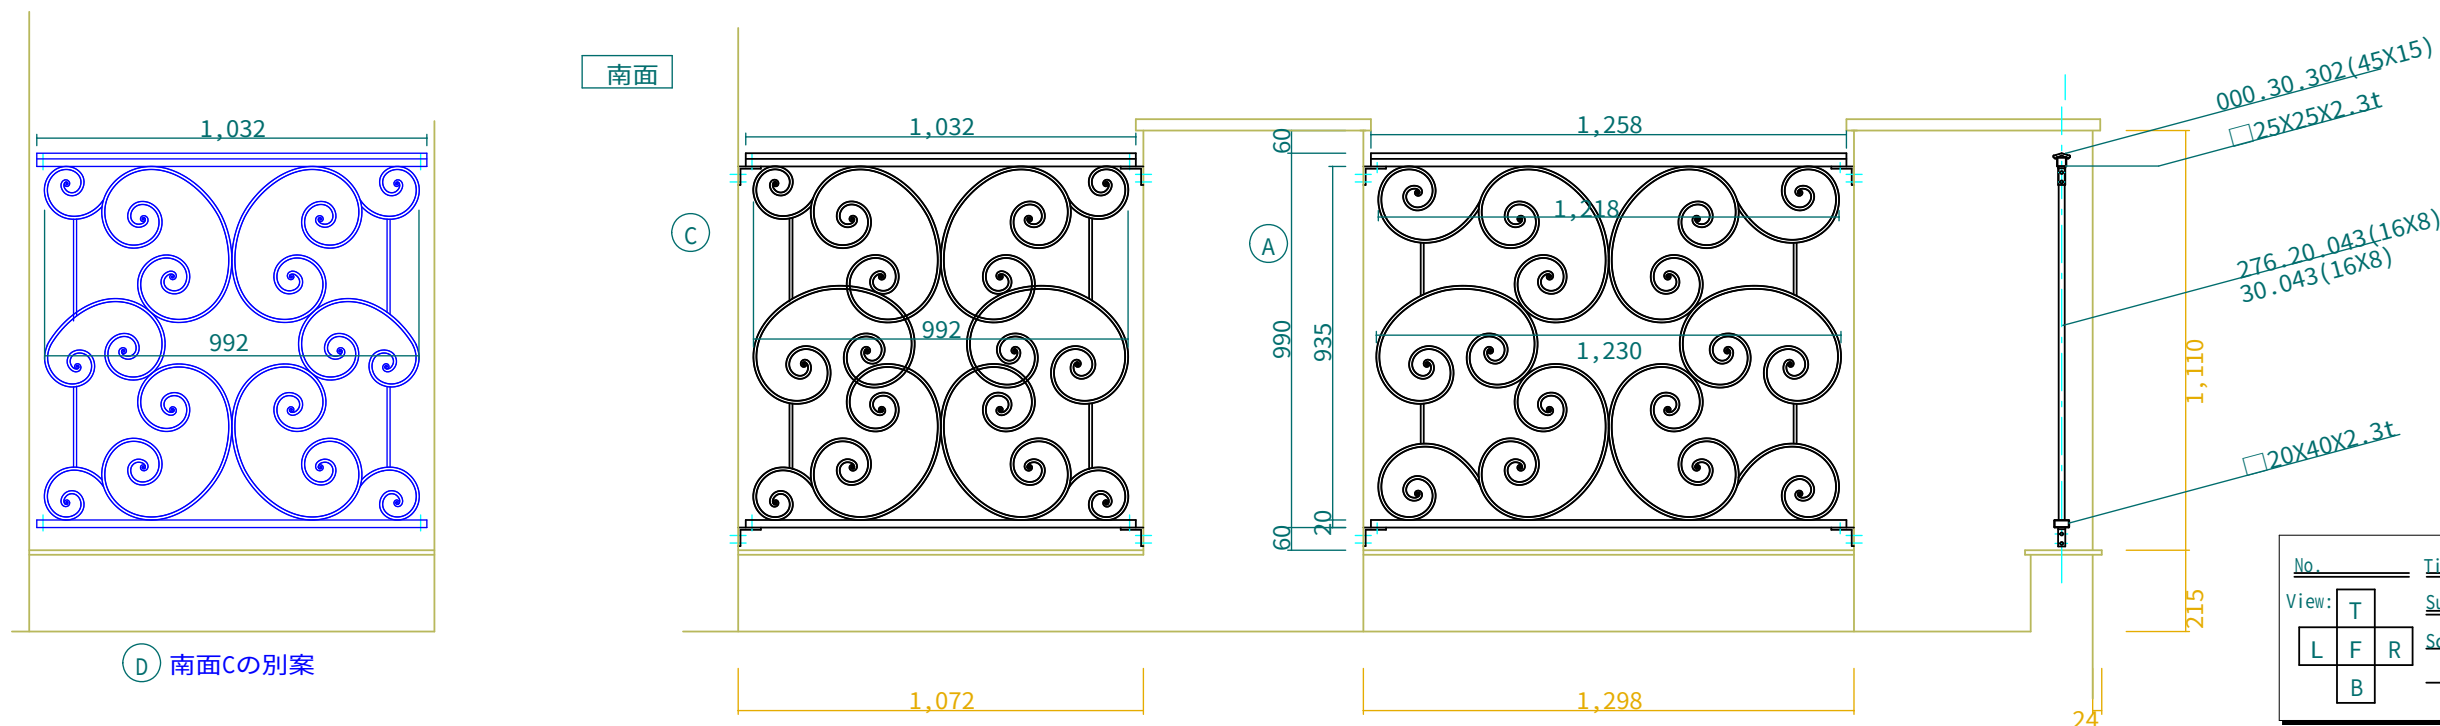

D 南面Cの別案