



柱頭装飾

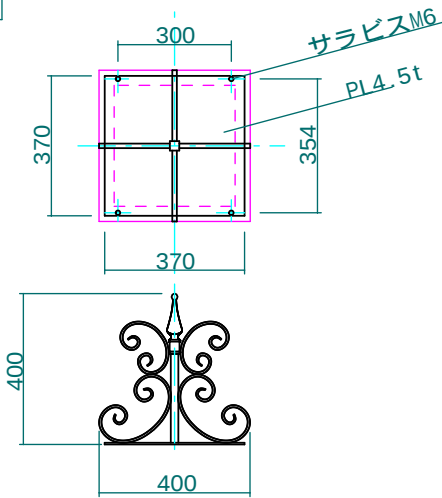



B面

C面


D面

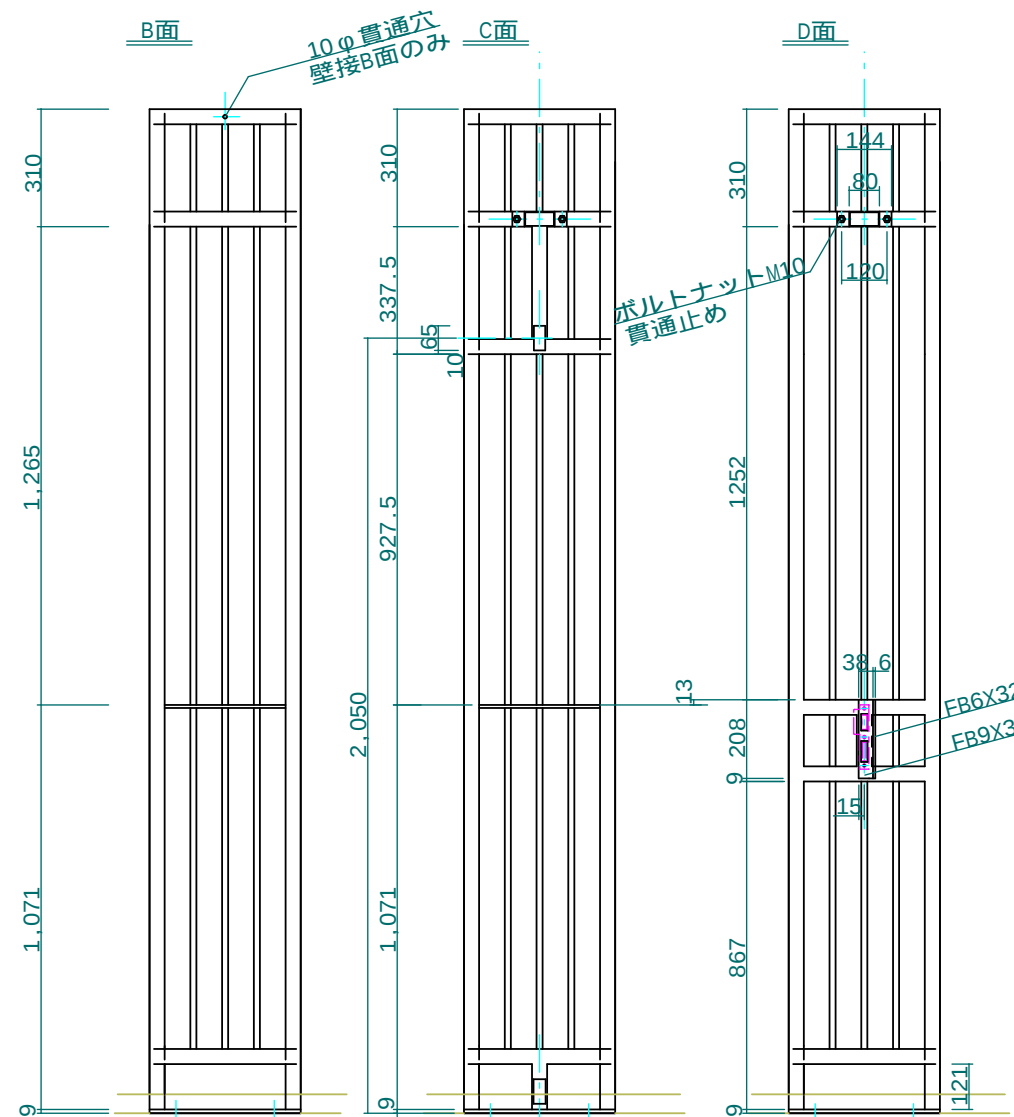

▲建物外壁

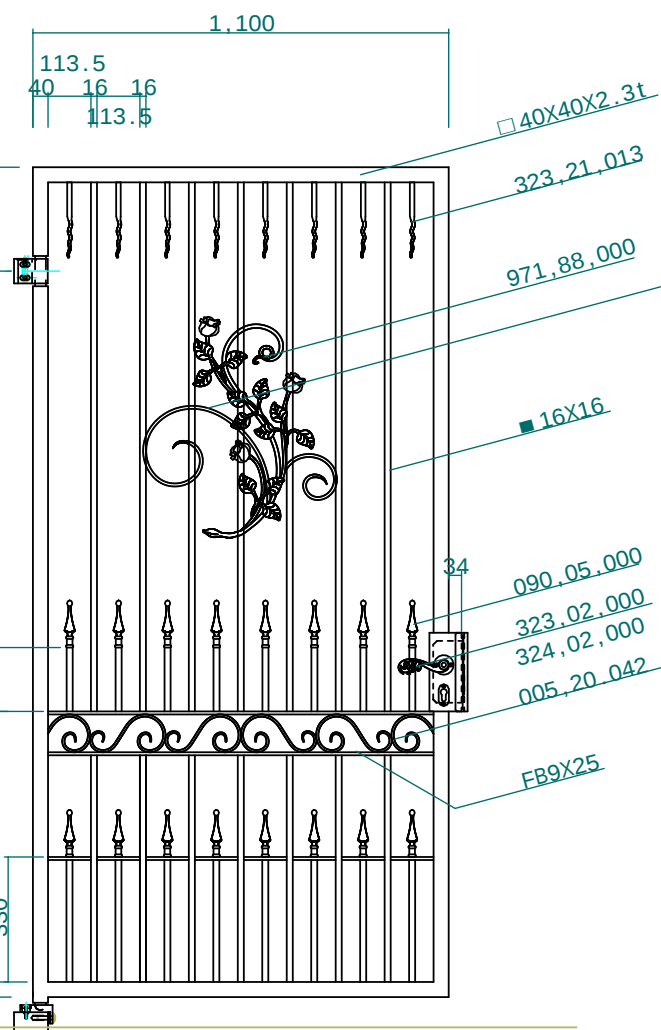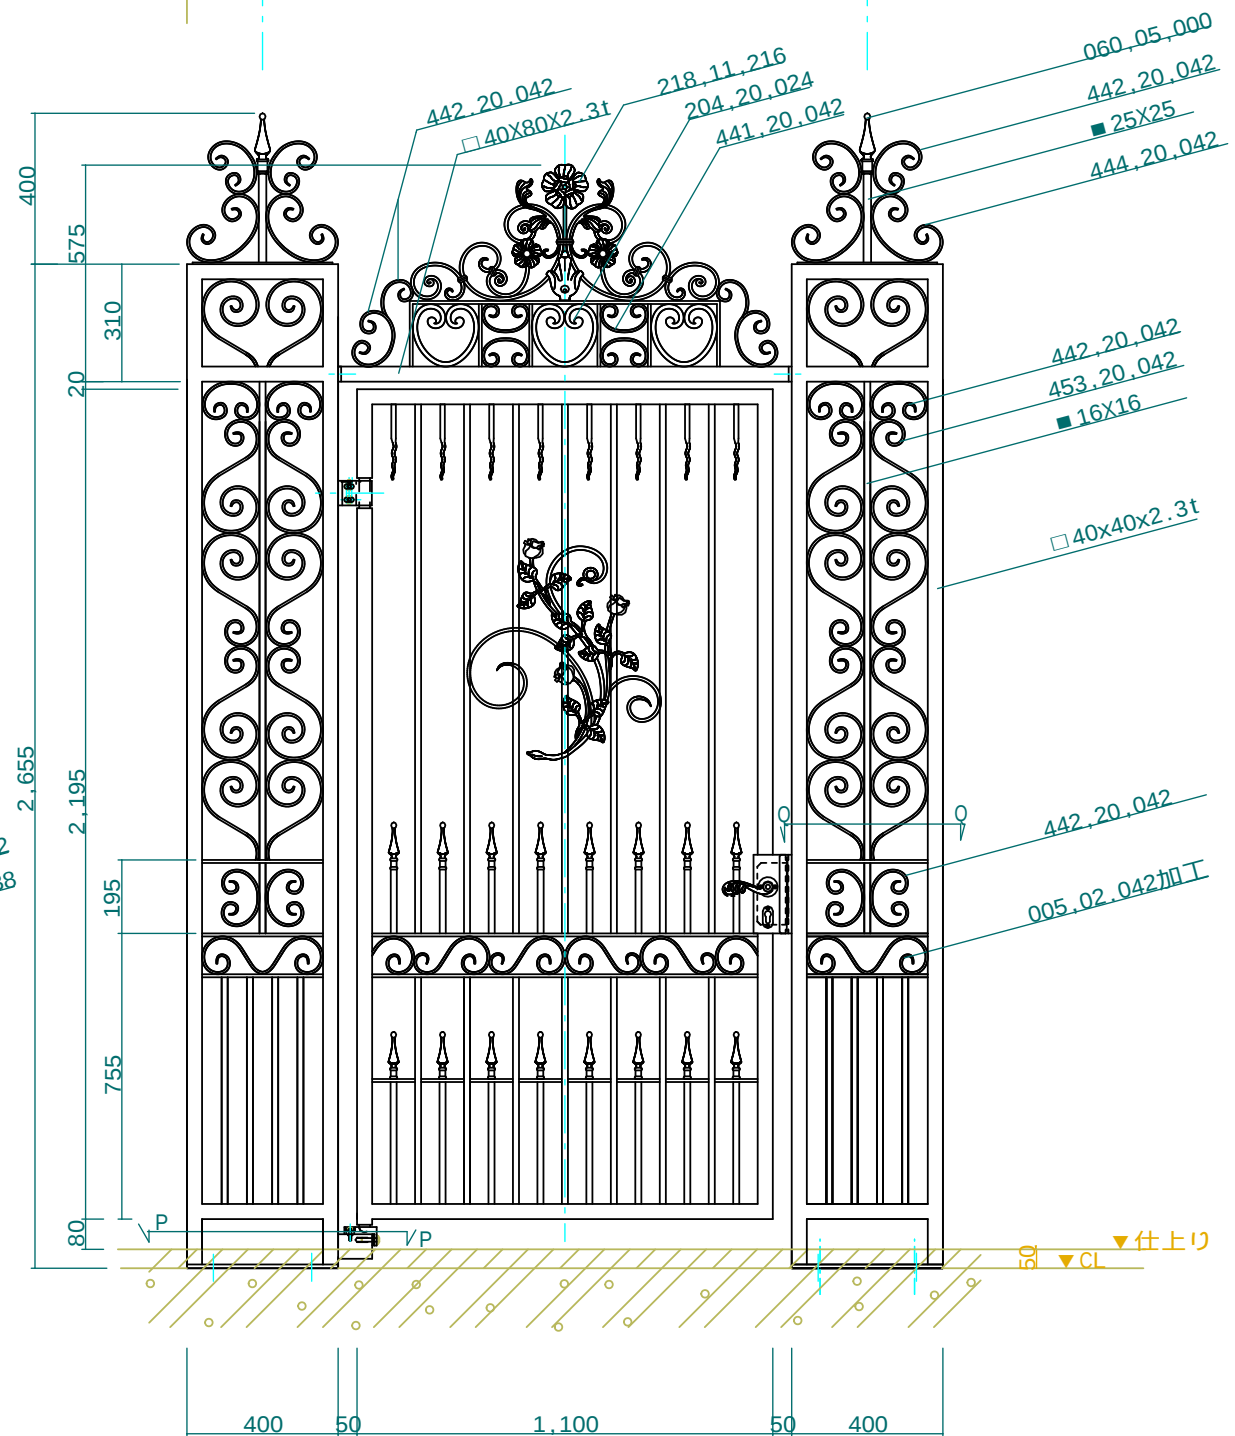

パイプ接合部すべてメッキ液抜貫通加工、要

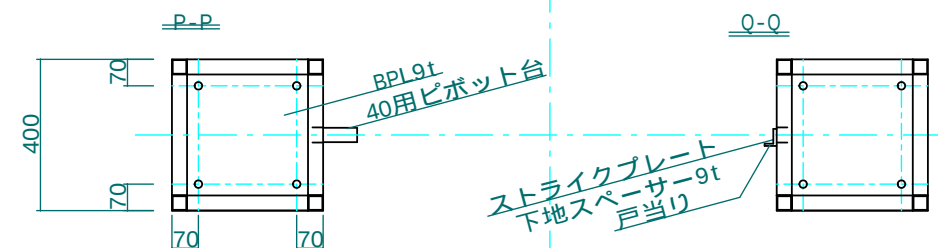

No.	Title		
View:	Subject: 門扉、アーチ		
L F R B	Scale(Size) = 1:20(A3) --- Date: --- Sign: _Wf j_		
	LECKY METAL ORNAMENTS JAPAN		