



※パターンパネル
スチール4.5tレーザー切抜き加工



パターン 2

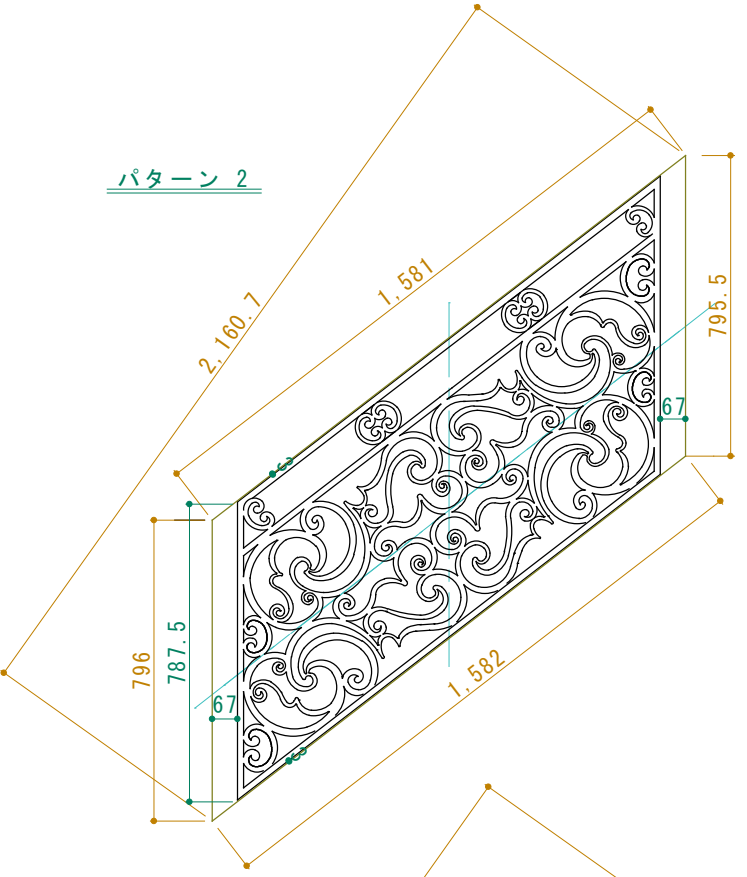


パターン 3

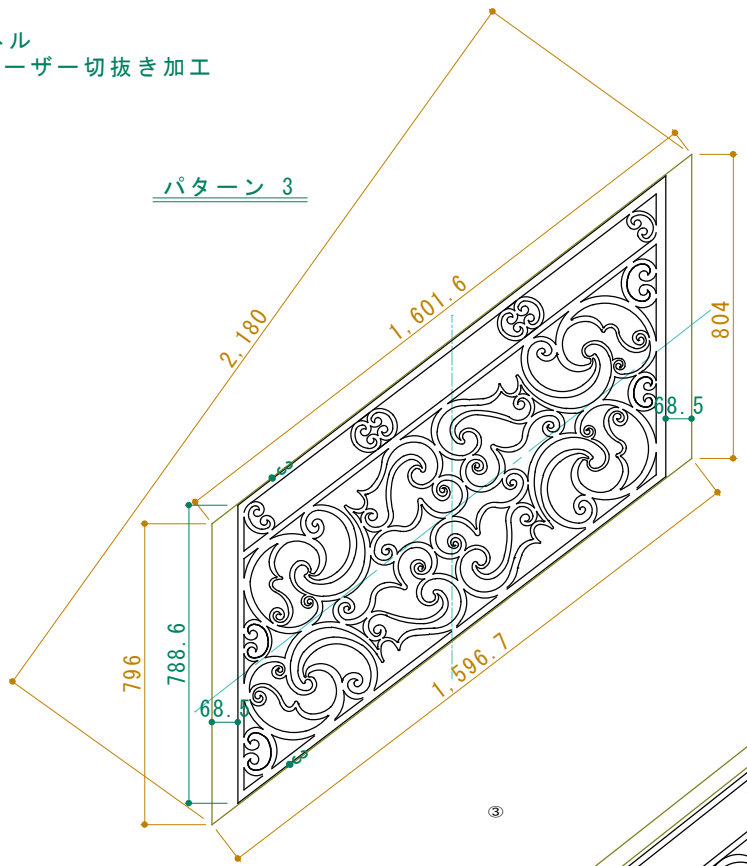

パターン 1

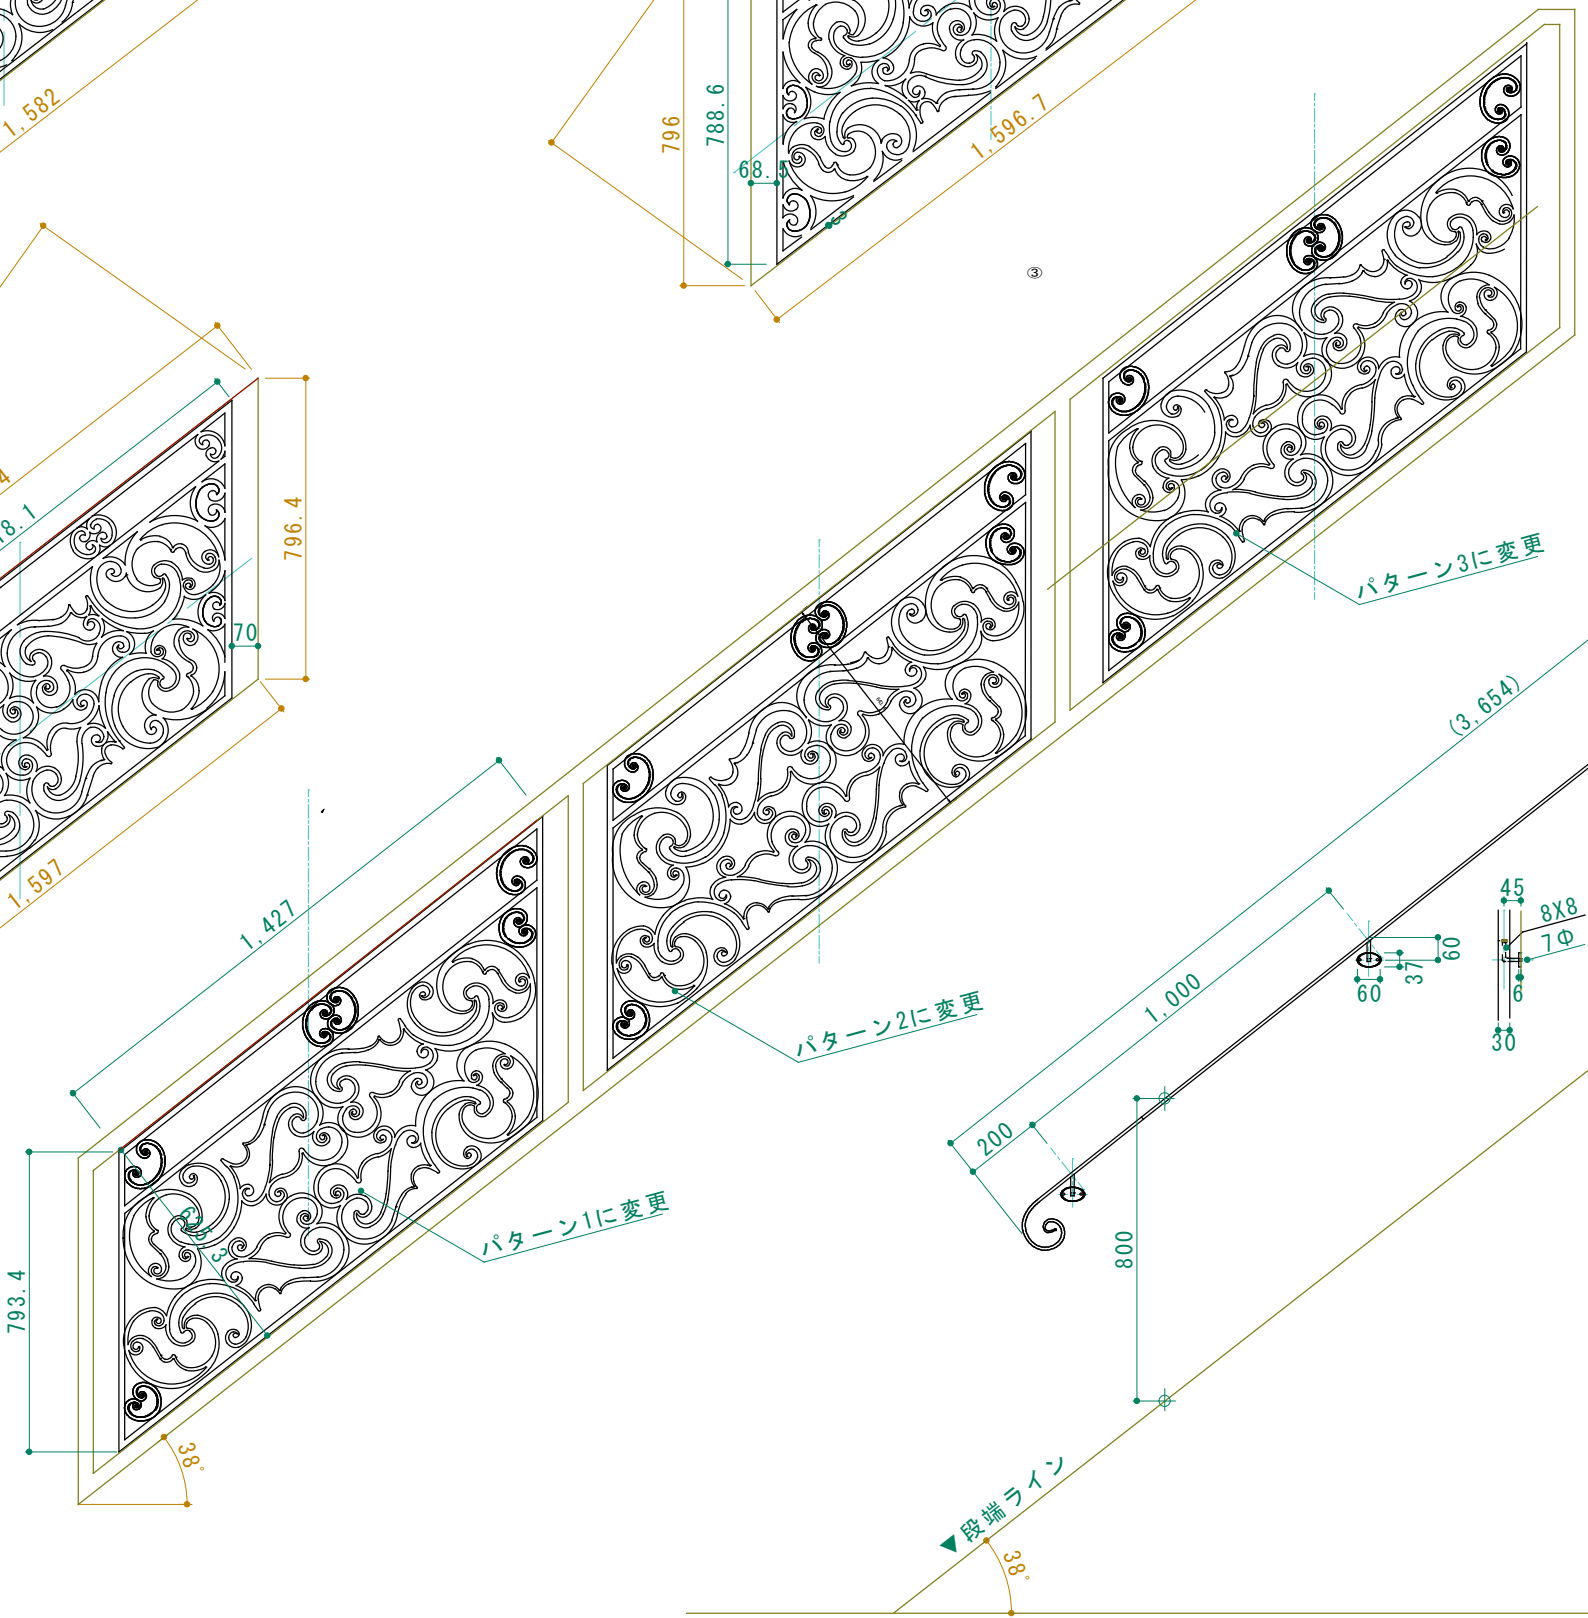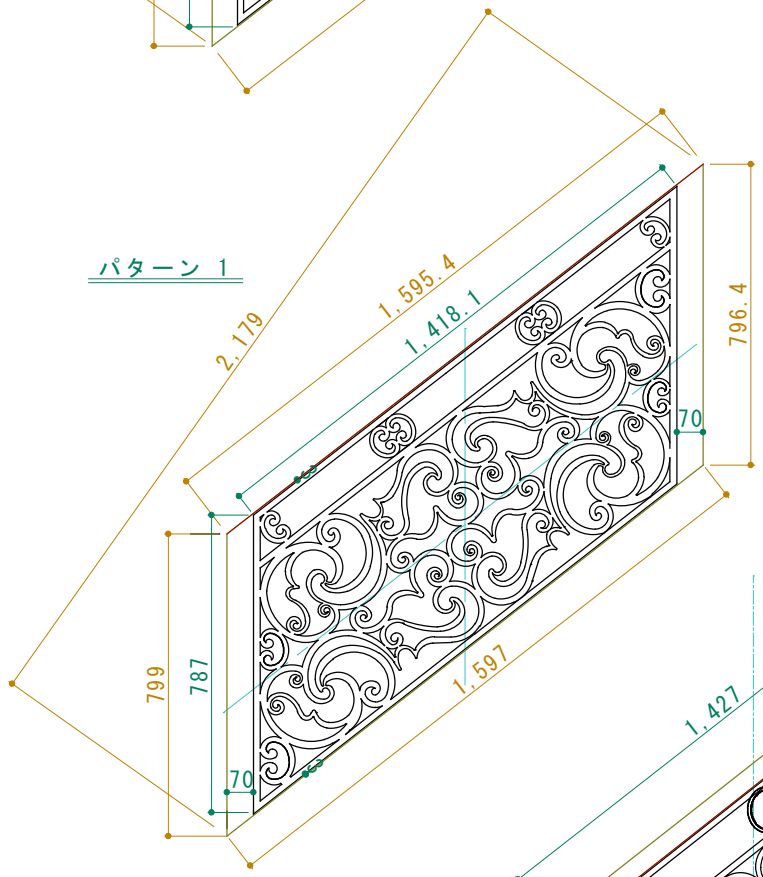

既存バルコニー手摺

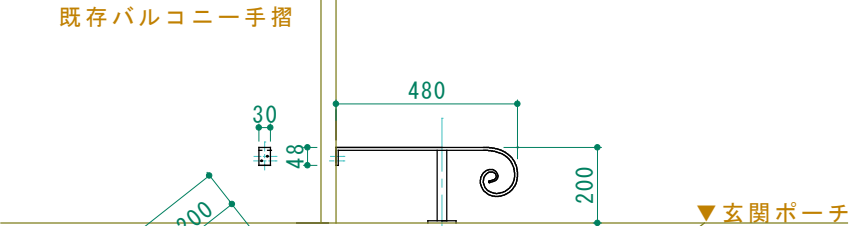

▼玄関ポーチ

No.	Title:		
View:	T	Subject: 階段手摺枠内唐草パネル	
L	F	R	Scale(Size)= 1:20 (A3) Date: 25/03/00 Sign: wtj
B	LECKY METAL ORNAMENTS JAPAN		