
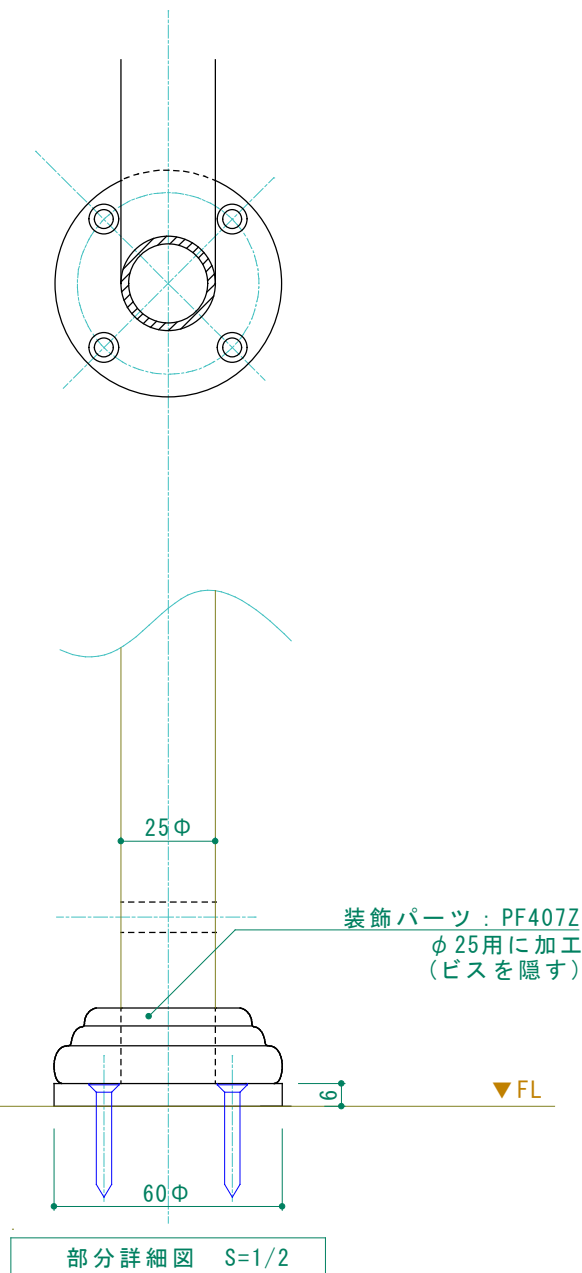
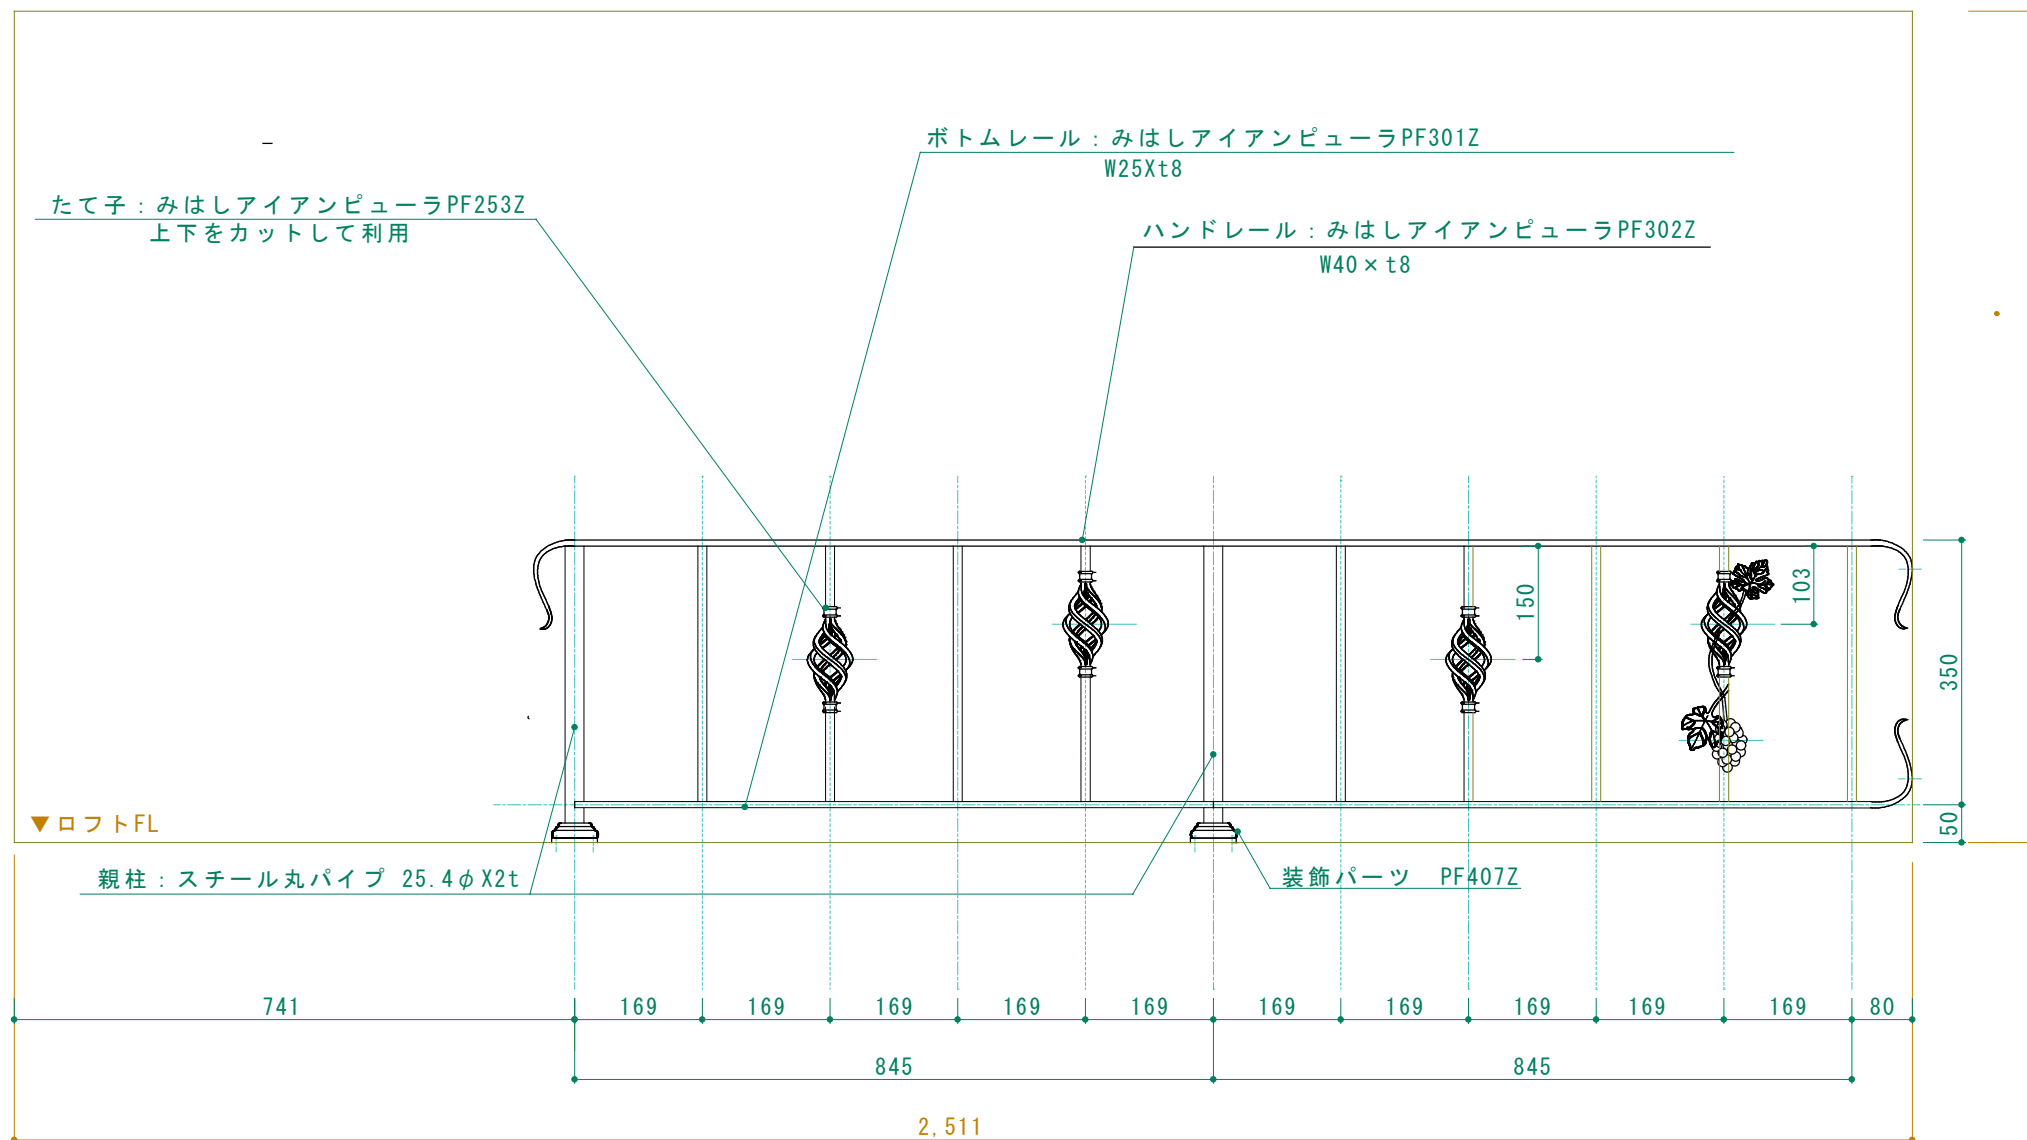


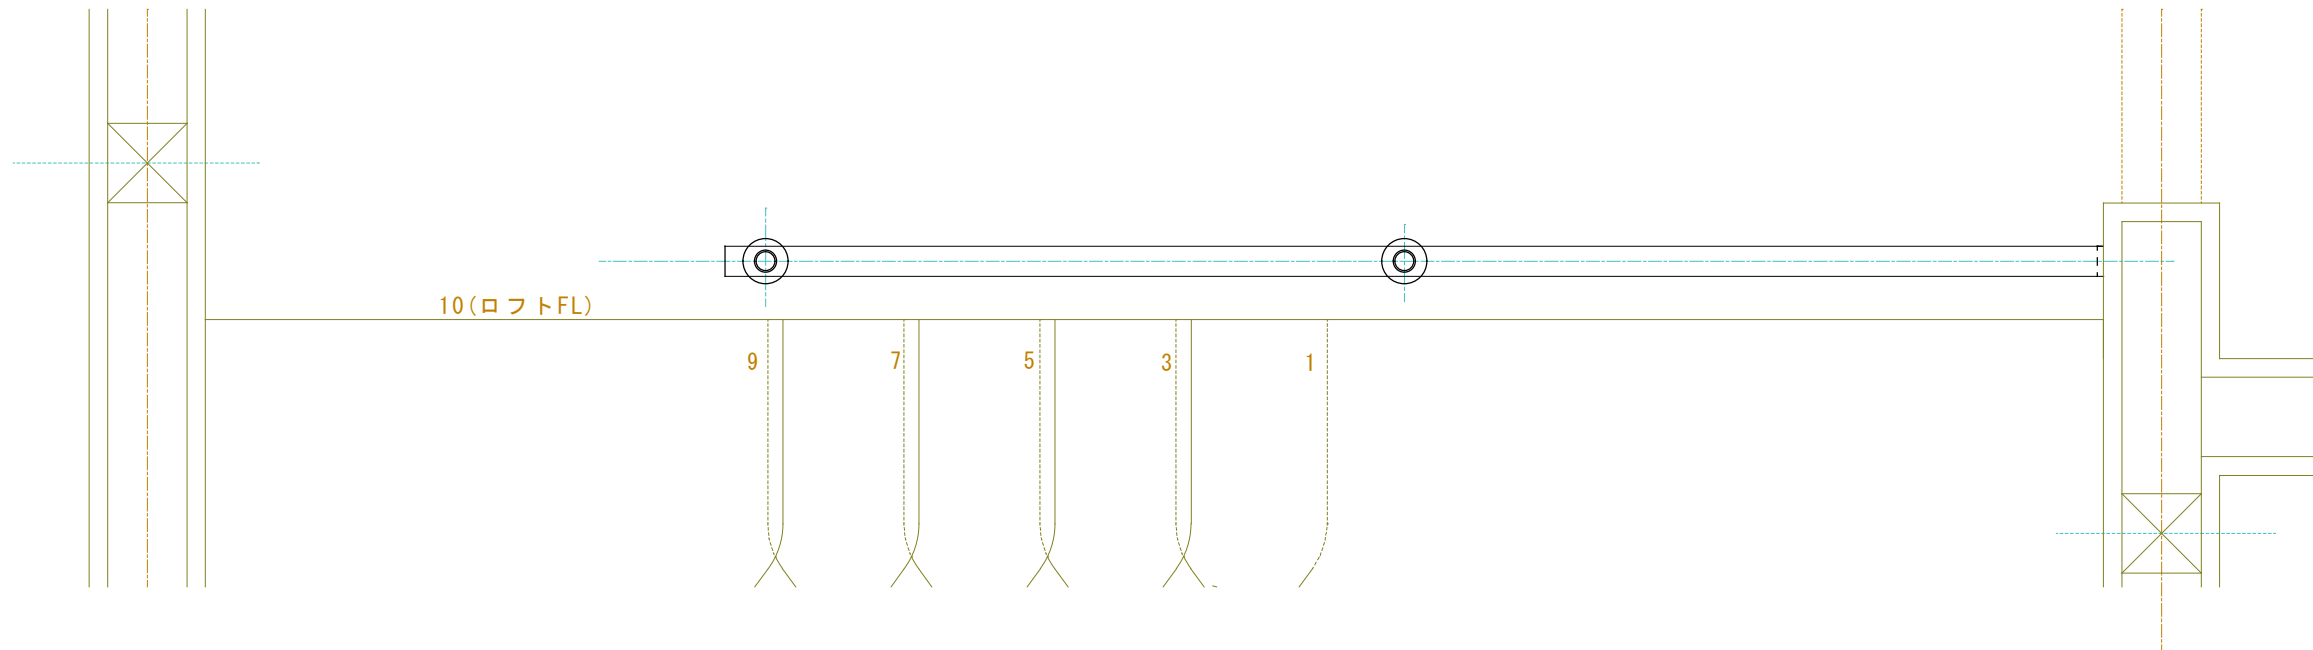

製作図

11,12号室 ロフトアイアン手摺 S=1/10

No.	Title:		
View:	T	Subject: 11,12号室 ロフト階段口手摺	
L	F	R	Scale(Size)= 1:10 1:2 (A3) Date: 25/05/20 Sign: Lie.
B	LECKY METAL ORNAMENTS JAPAN		